



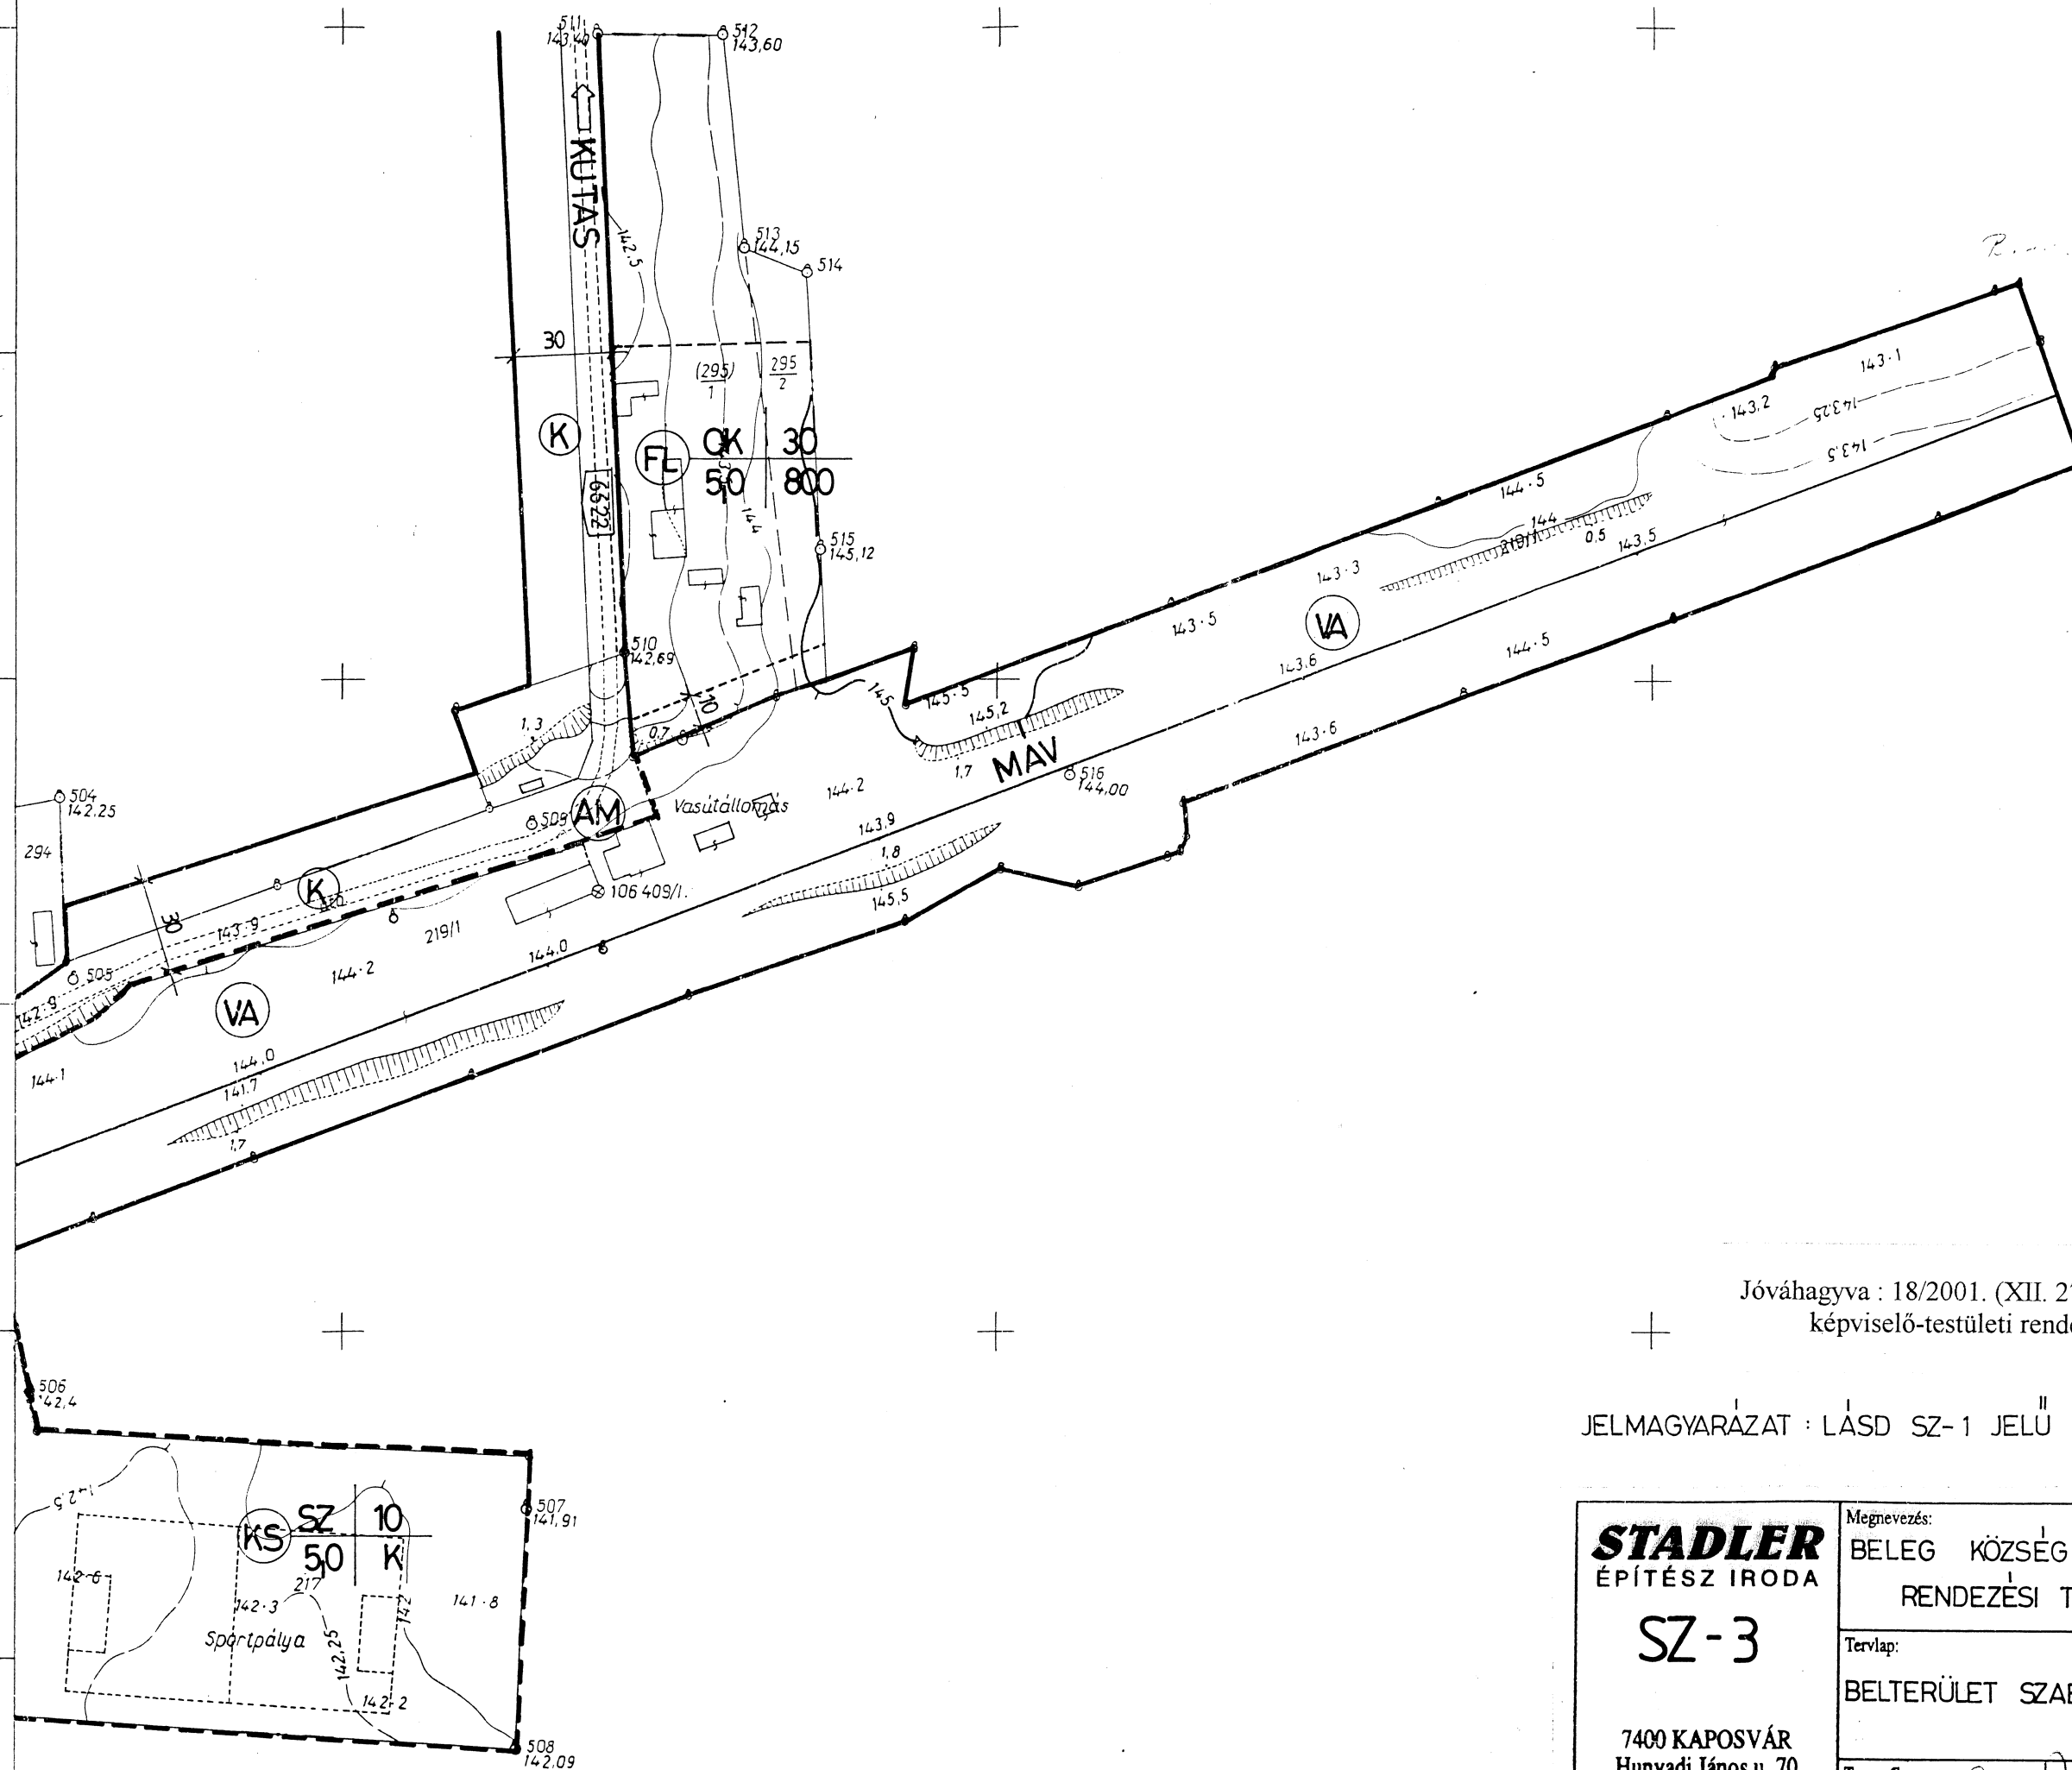

Jóváhagyva : 18/2001. (XII. 27.) számú
képviselő-testületi rendelettel

JELMAGYARÁZAT : LÁSD SZ-1 JELŰ TERVEN!

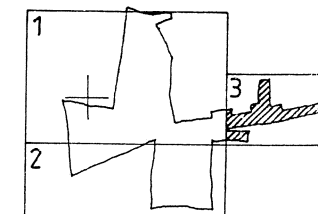

STADLER
ÉPÍTÉSZ IRODA

SZ-3

7400 KAPOSVÁR
Hunyadi János u. 70
telefon/fax: (82) 313-525

Megnevezés:

BELEG KÖZSÉG
RENDEZÉSI TERVE

Tervlap:

BELTERÜLET SZABÁLYOZÁSI TERVE III.

Tervezők:

dr. Stadler József

Ép. kam. 1-14-0078

Rajzszám:

SZ - 3

Jelzőszám:

6/2000

Méretarány:

1 : 2000

Dátum:

2001.05.03.