




1406 151
BELEG
belterület, zártkert


BELEG
KÖZSÉG
BELTERÜLET SZABÁLYOZÁSI TERVE
M=1 : 2 000

Jóváhagyva: 18/2001. (XII. 27.) számú
képviseleti rendelettel

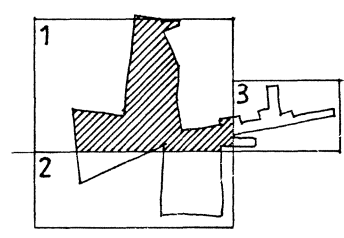

STADLER ÉPÍTÉSZ IRODA SZ-1 7400 KAPOSVÁR Hunyadi János u. 70 telefon/fax: (82) 313-525	Megnevezés: BELEG KÖZSÉG RENDEZÉSI TERVE	Rajzszám: SZ-1
	Tervlap: BELTERÜLET SZABÁLYOZÁSI TERVE I.	Jelölés: 6/2000
	Tervező: dr. Stadler József	Méretarány: 1 : 2 000
	Ép. kam. 1-14-0018	Dátum: 2001.05.03.

- Jelmagyarázat**
- Meglévő belterületi határ
 - Módosított belterületi határ
 - Megszűnő belterületi határ
 - Területi egység határa
 - Irányadó telekhatár
 - Nem beépíthető telek
 - Övezeti határ
 - Telken belüli be nem építhető kertterület határa
 - Szabályozási vonal
 - Építési határvonal
 - Építési vonal
 - Műemléki terület határa
 - Műemléki környezet határa
 - Helyi védelemre javasolt parkterület
 - Elvi telekalkitási és építési engedélyezési terv készítő
 - Műemléki védelem alatt álló épület
 - Helyi védelemre javasolt épület, épület rész
 - Falusias lakóterület
 - Település központ, vegyes terület
 - Kereskedelmi terület
 - Mezőgazdasági kertterület
 - Különleges terület, sportterület
 - Közlekedési terület, útterület
 - Vasút terület
 - Közpark
 - Erdő, védendő
 - Vízvíz
 - Egyéb vízgazdálkodási terület
 - Közmű terület
 - Autóbuszmegálló
 - Oldalhatáron álló
 - Szabadon álló
 - Kialakult
- Beépítési mód
- Beépítettség max. %
- Építmények magassága max. m
- Minimális telekterület
- Vízvédelmi terület határa

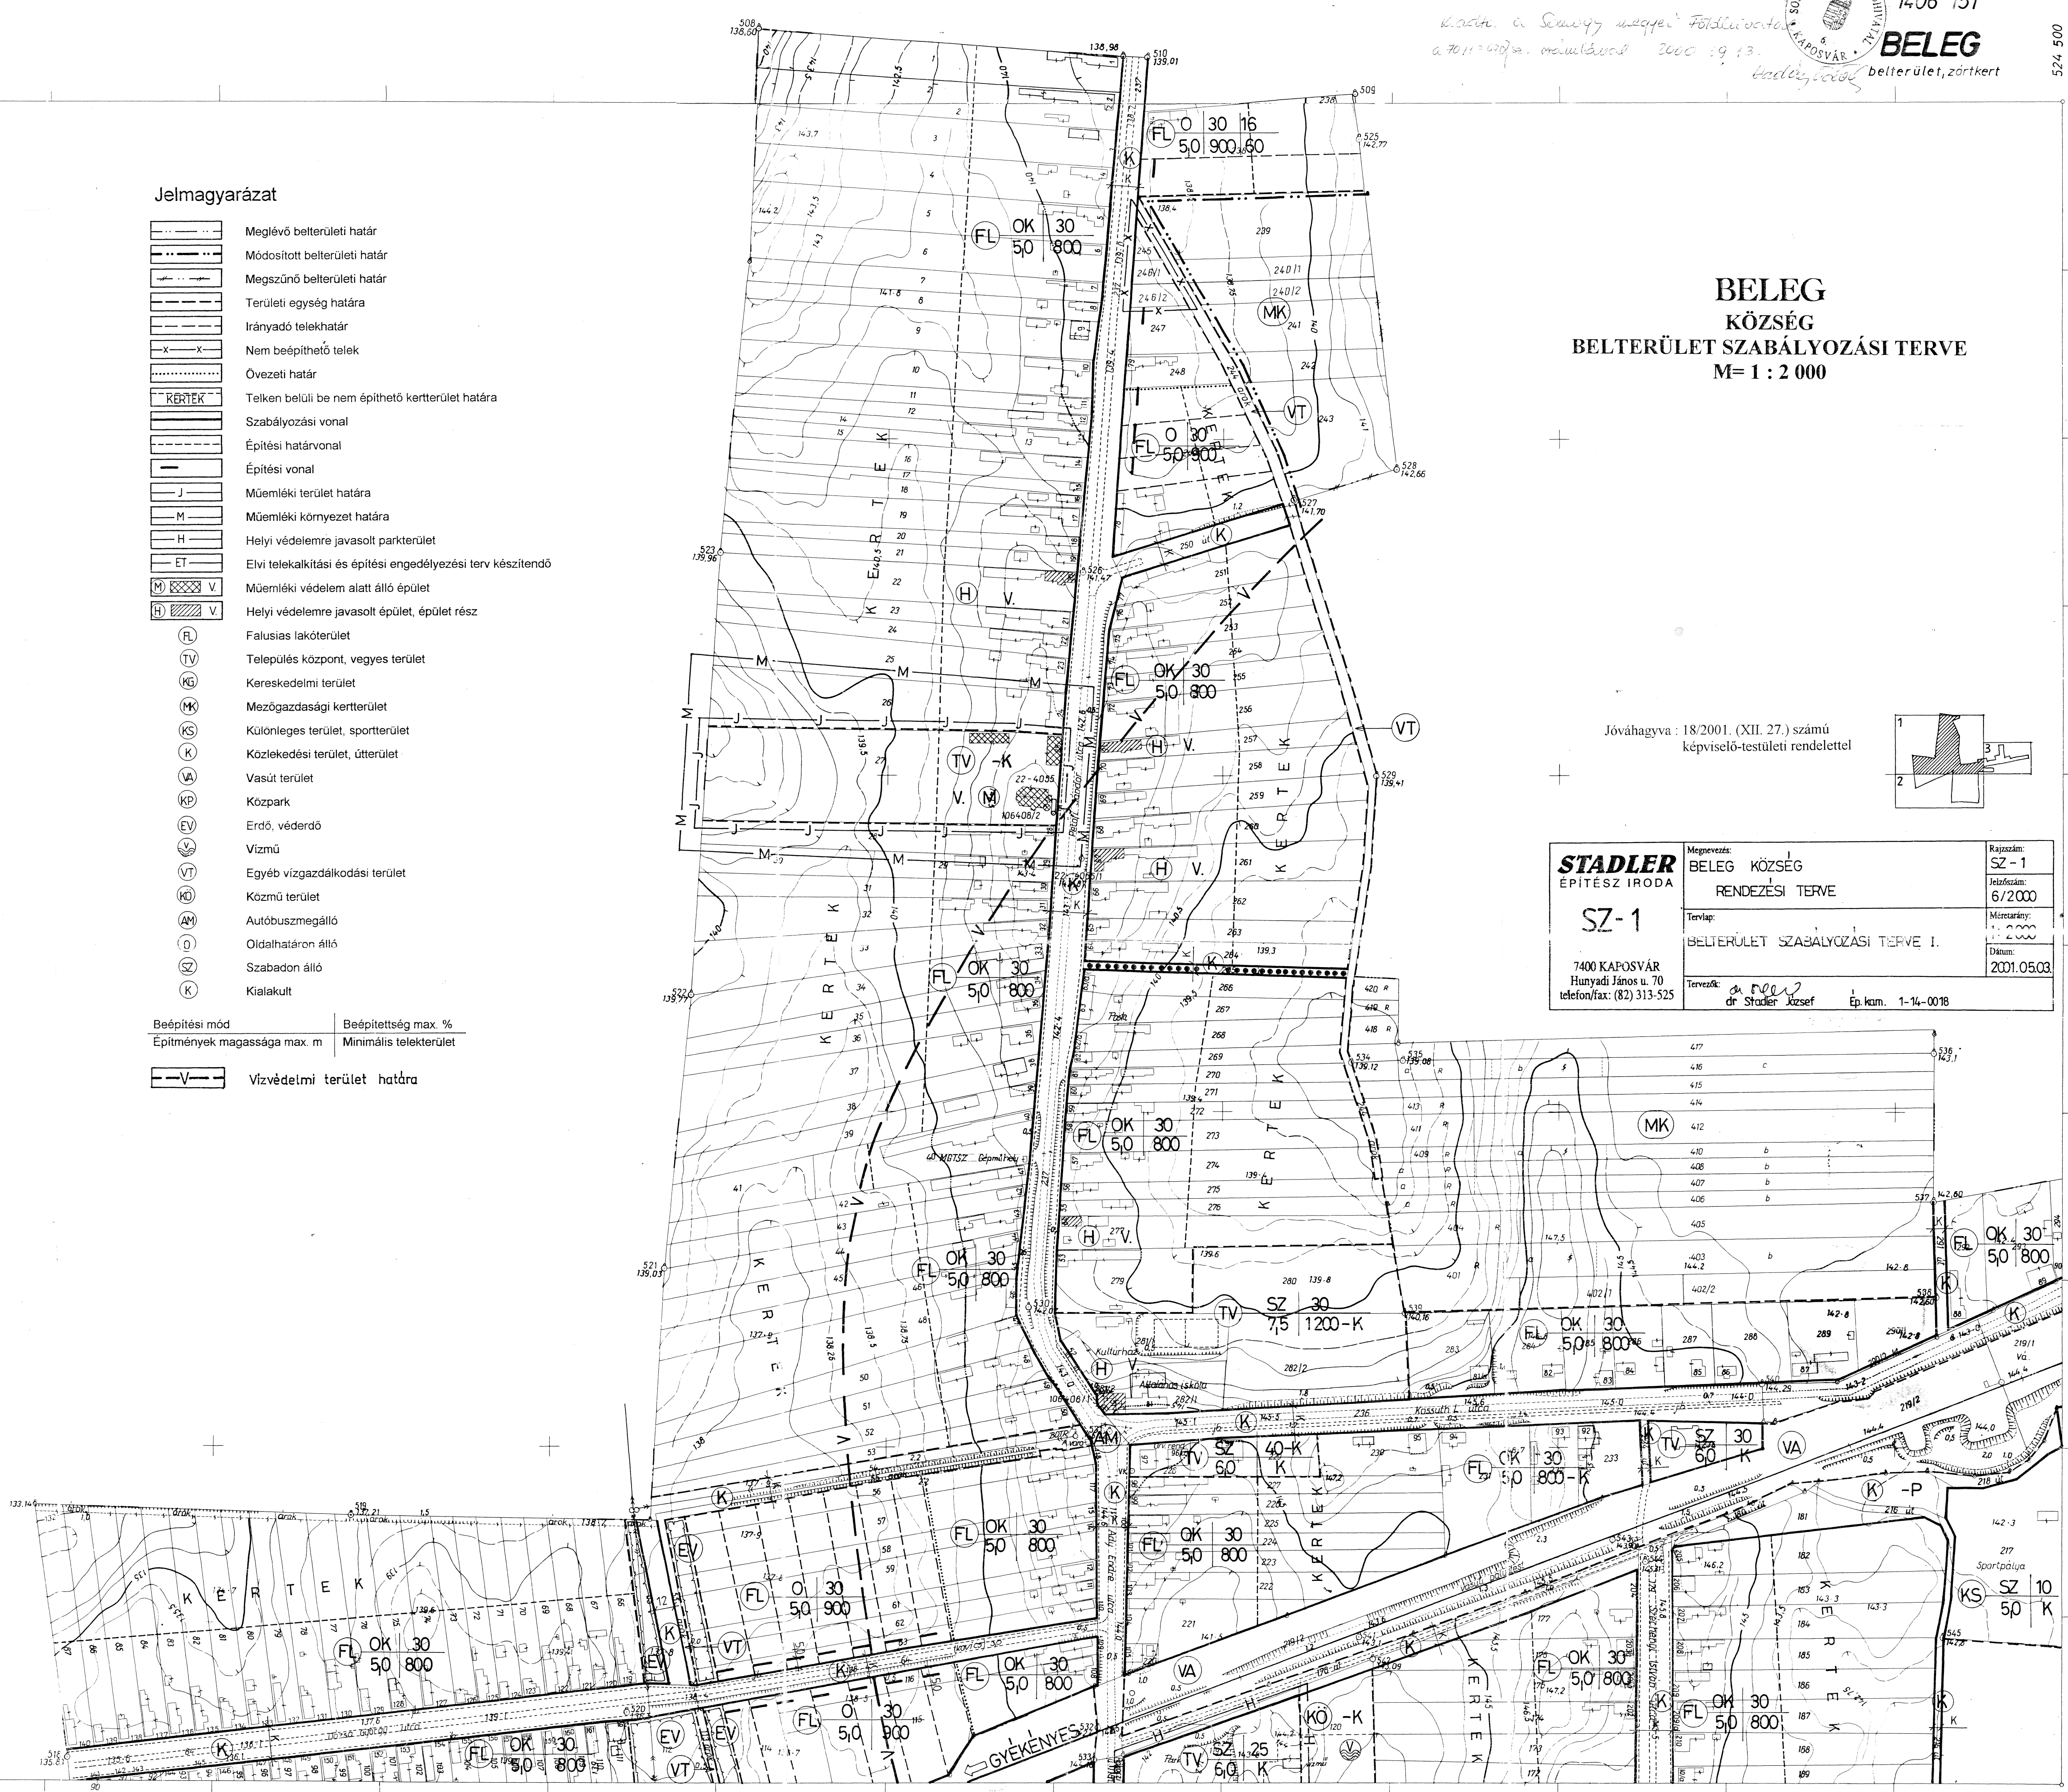

22-422-34 a
(3.4.a)

A belterületi magassági felmérése a siklósi felméréssel egyidejűleg fotogrammetriai eljárásokkal történt a 64/31/1975 (F.3.) OTF-teljesítés alapján. A felmérést a 66TV-vegezte. A terepmunka befejezésnek időpontja: 1980 november hó 30 nap. Változások dőlt betűvel 1992. évben.

A belterület és a zártkert új felmérése fotogrammetriai eljárásokkal történt a 64/31/1975 (F.3.) OTF-teljesítés alapján. A felmérést a 66TV-vegezte. A terepmunka befejezésnek időpontja: 1980 november hó 30 nap. Változások dőlt betűvel 1992. évben.

22-422-32 a
(3.2 a)